


SRP 2F レイアウト図

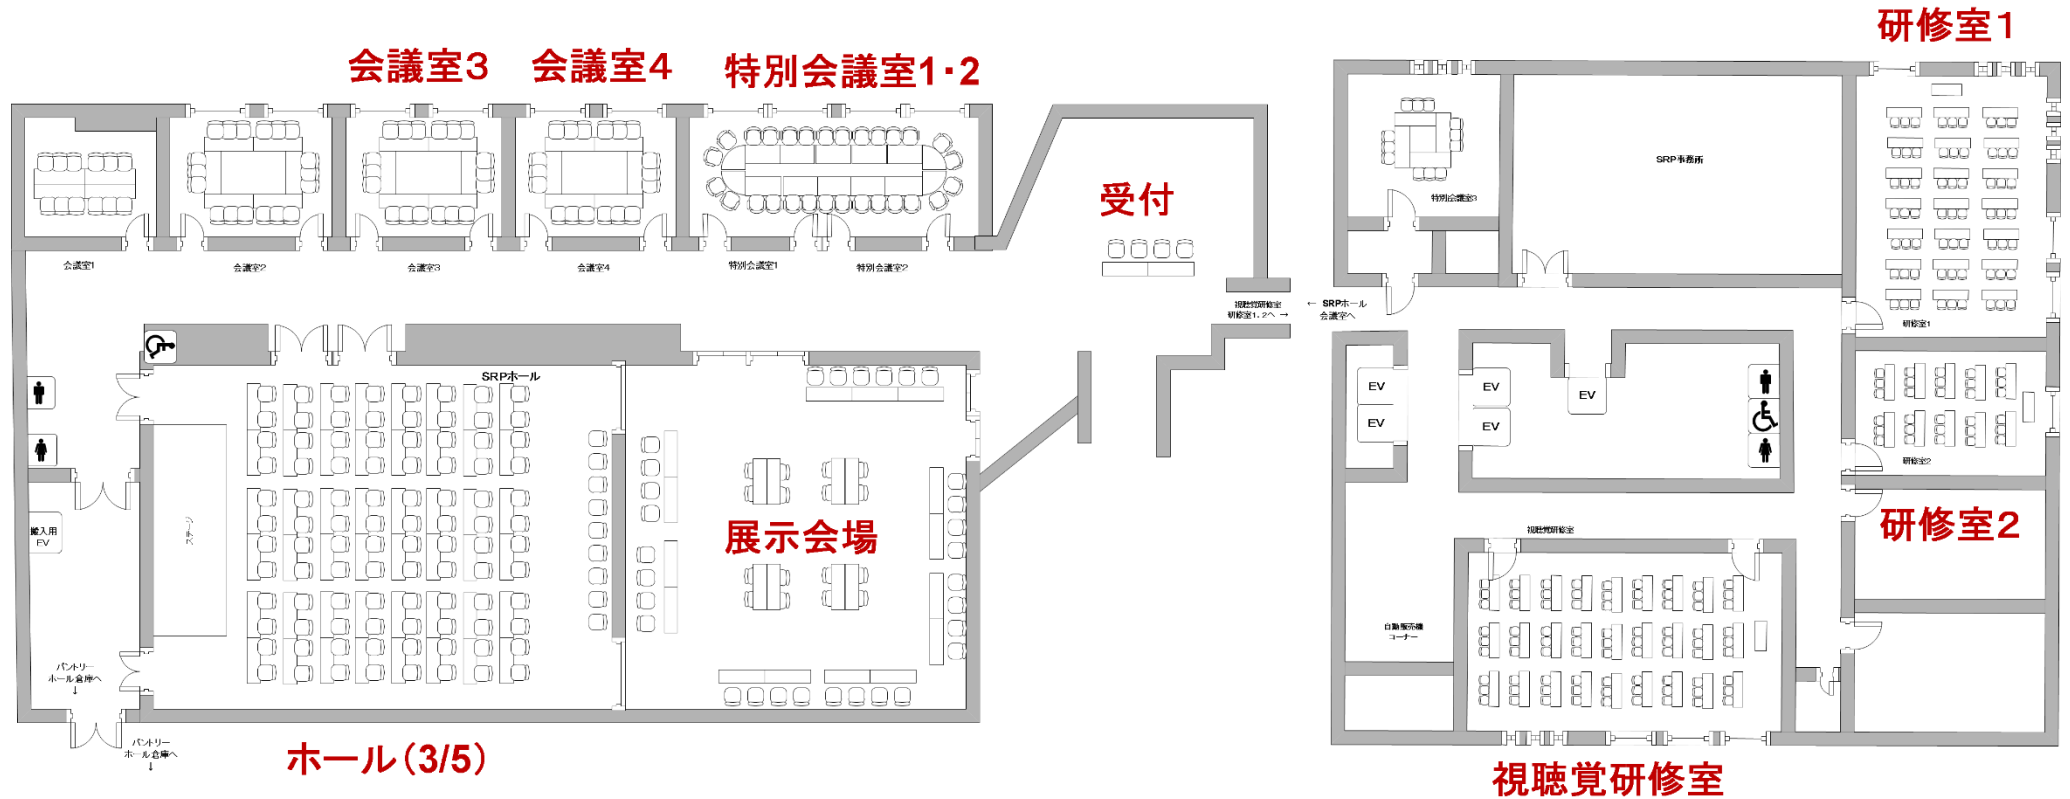

1. ももち浜 SRP ホール 3/5 (150名)
2. ももち浜 SRP ホール 2/5 (展示会場)
3. 視聴覚研修室 (90名)
4. 研修室1 (63名)
5. 研修室2 (30名)
6. 特別会議室1 + 2 (28名)
7. 会議室3 (18名)
8. 会議室4 (18名)